


50 100 150 200 m

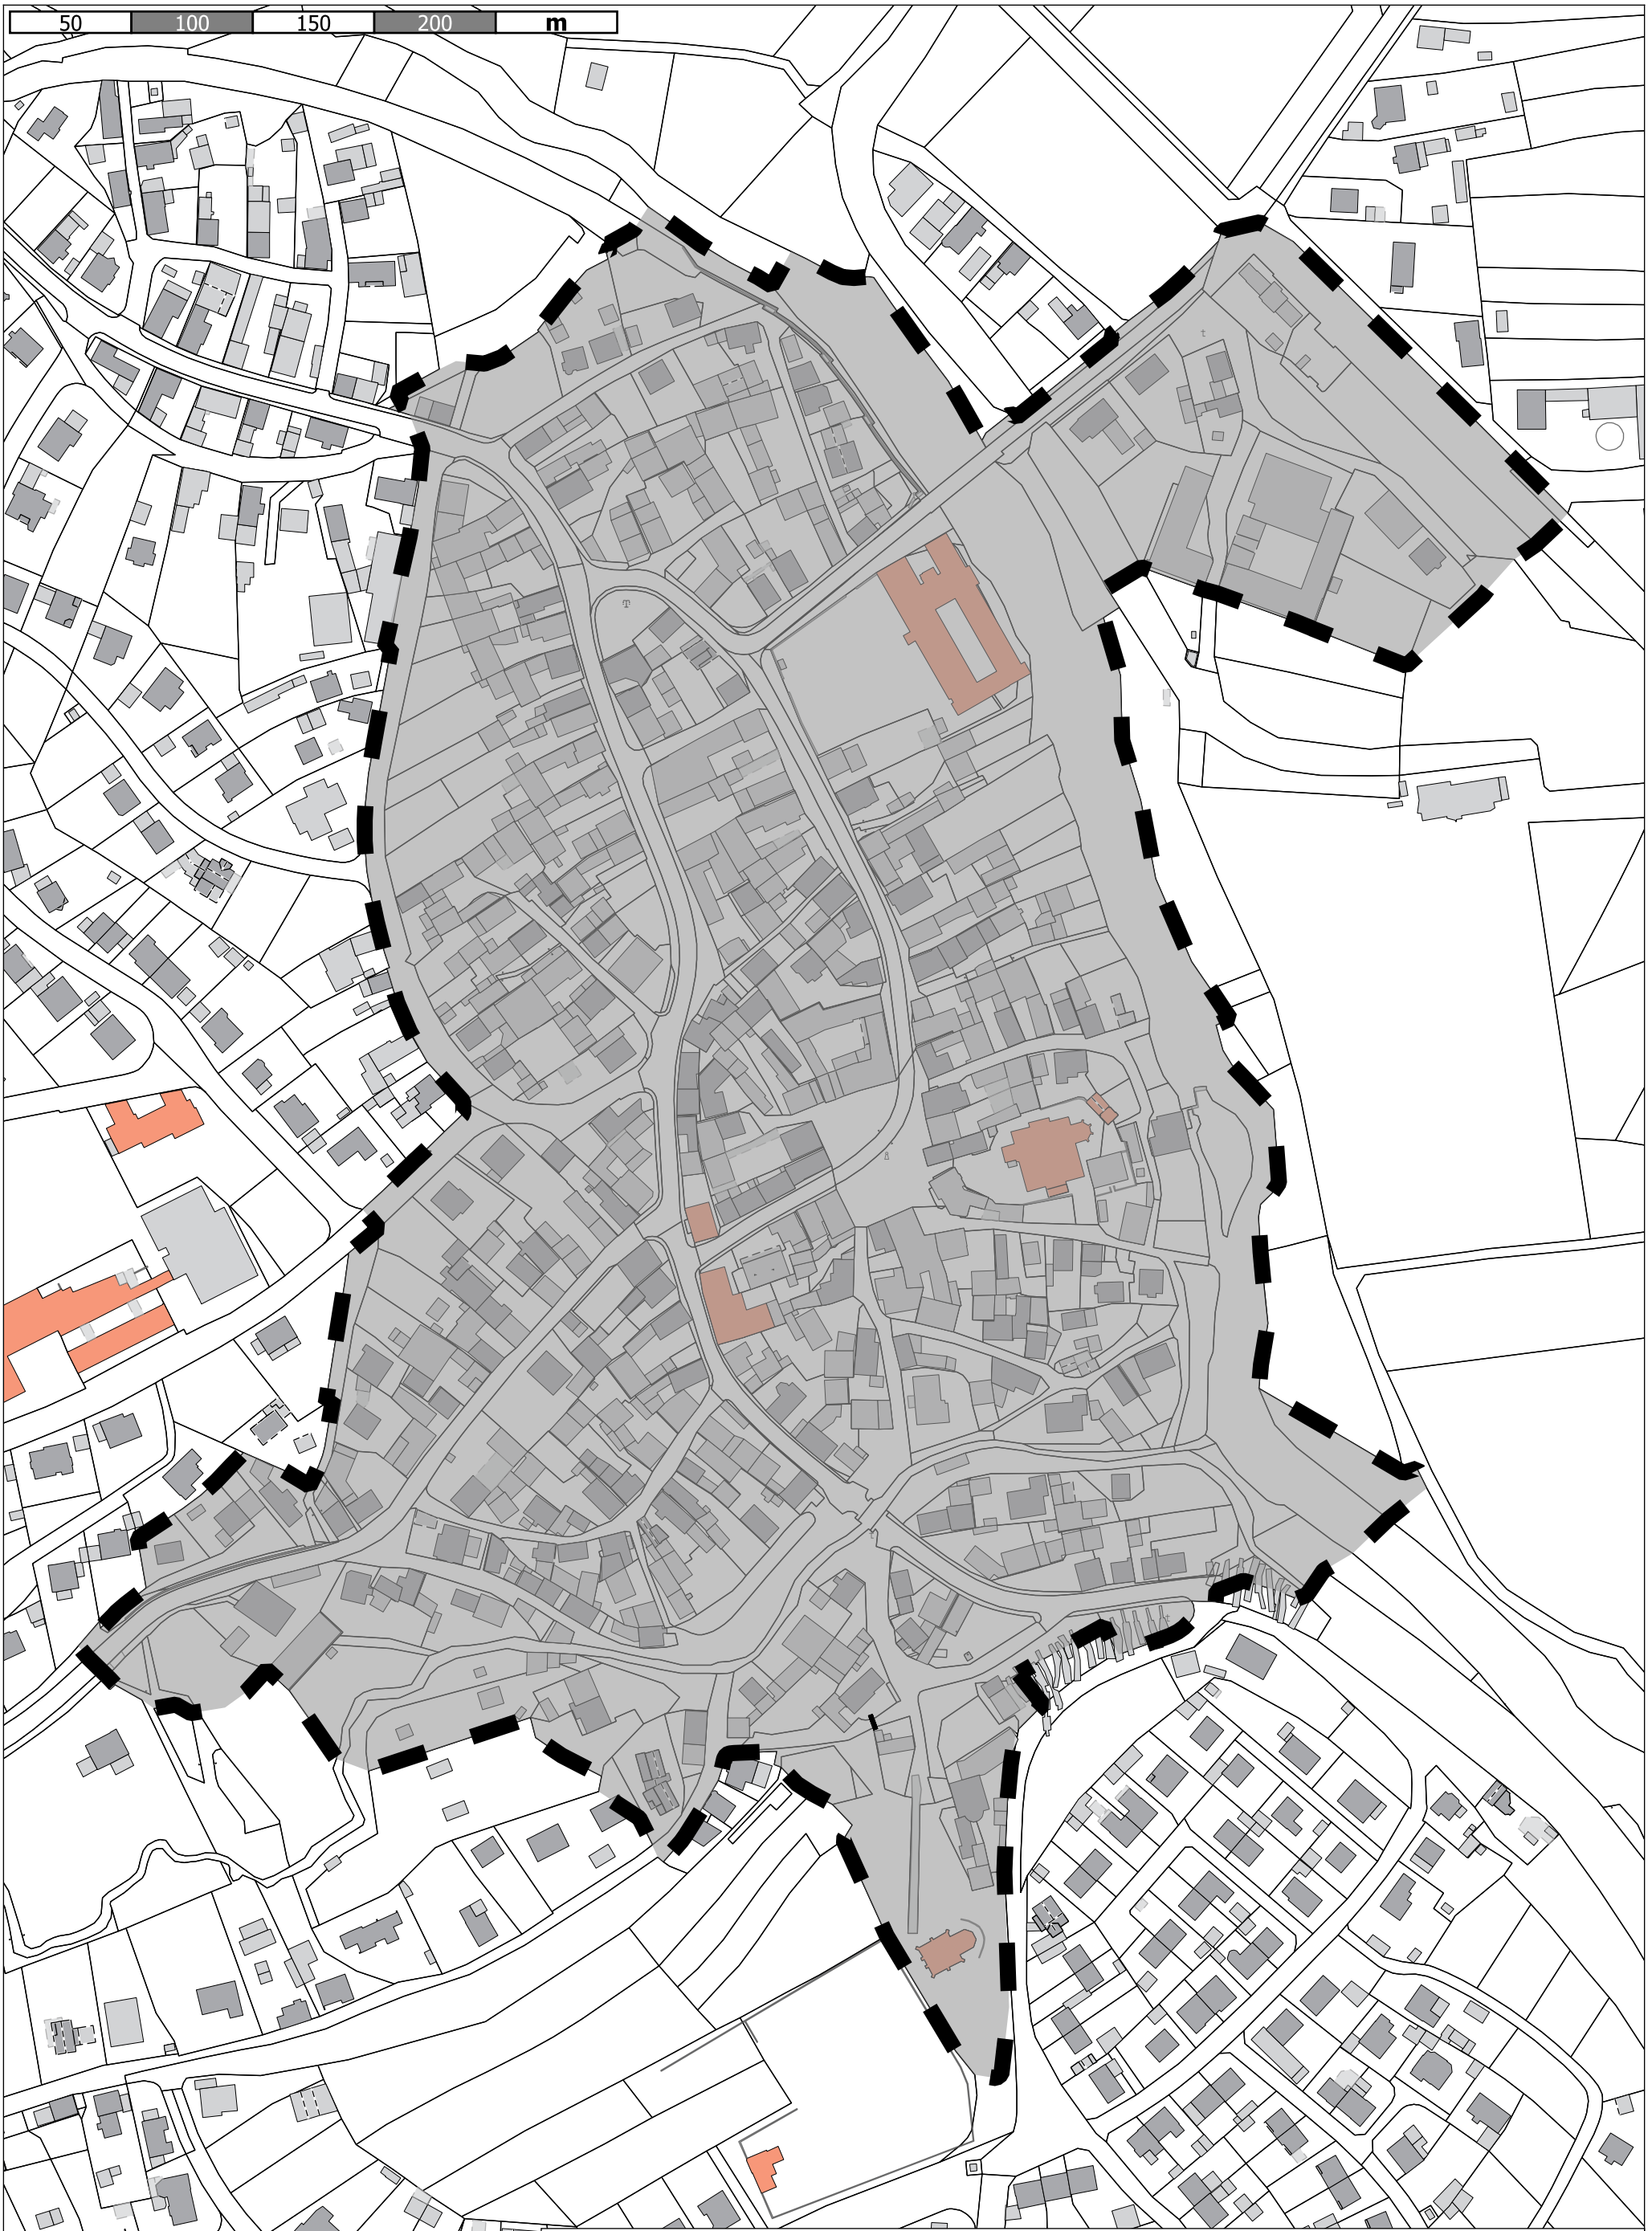

Altort Baunach

Kein amtlicher Lageplan, nur für dienstliche Zwecke. Zur Maßentnahme nur bedingt geeignet! ©Daten: LDBV 2024

Verwaltungsgemeinschaft Baunach
Erstellt von: Christian Günthner, Hauptamt
Erstellt am: 20.02.2024
Maßstab 1:2500

